CONSTRUCTION EXISTANTE
REALISEE SUR BLOCAGE

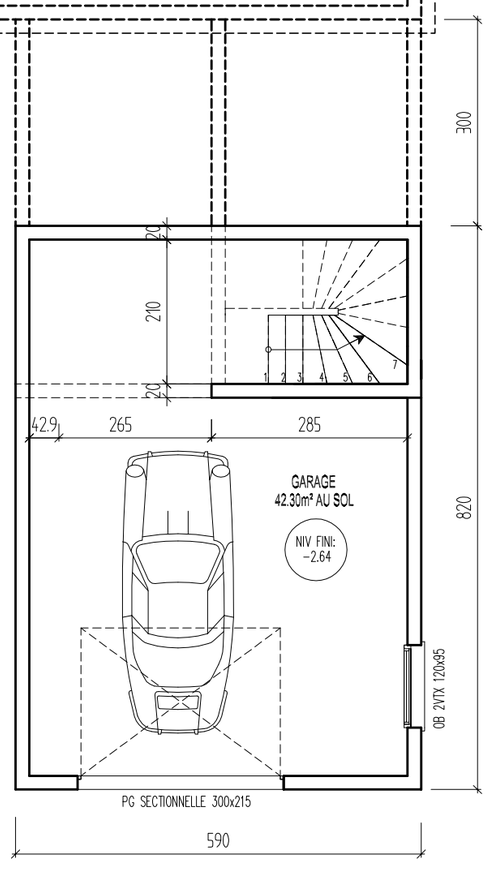

Epsylon CONSTRUCTION MAITRISE D'OEUVRE	PROJET DE Mr
	ESQUISSE V2 - PROJET SOUS-SOL
	Date: Le 21/11/2014

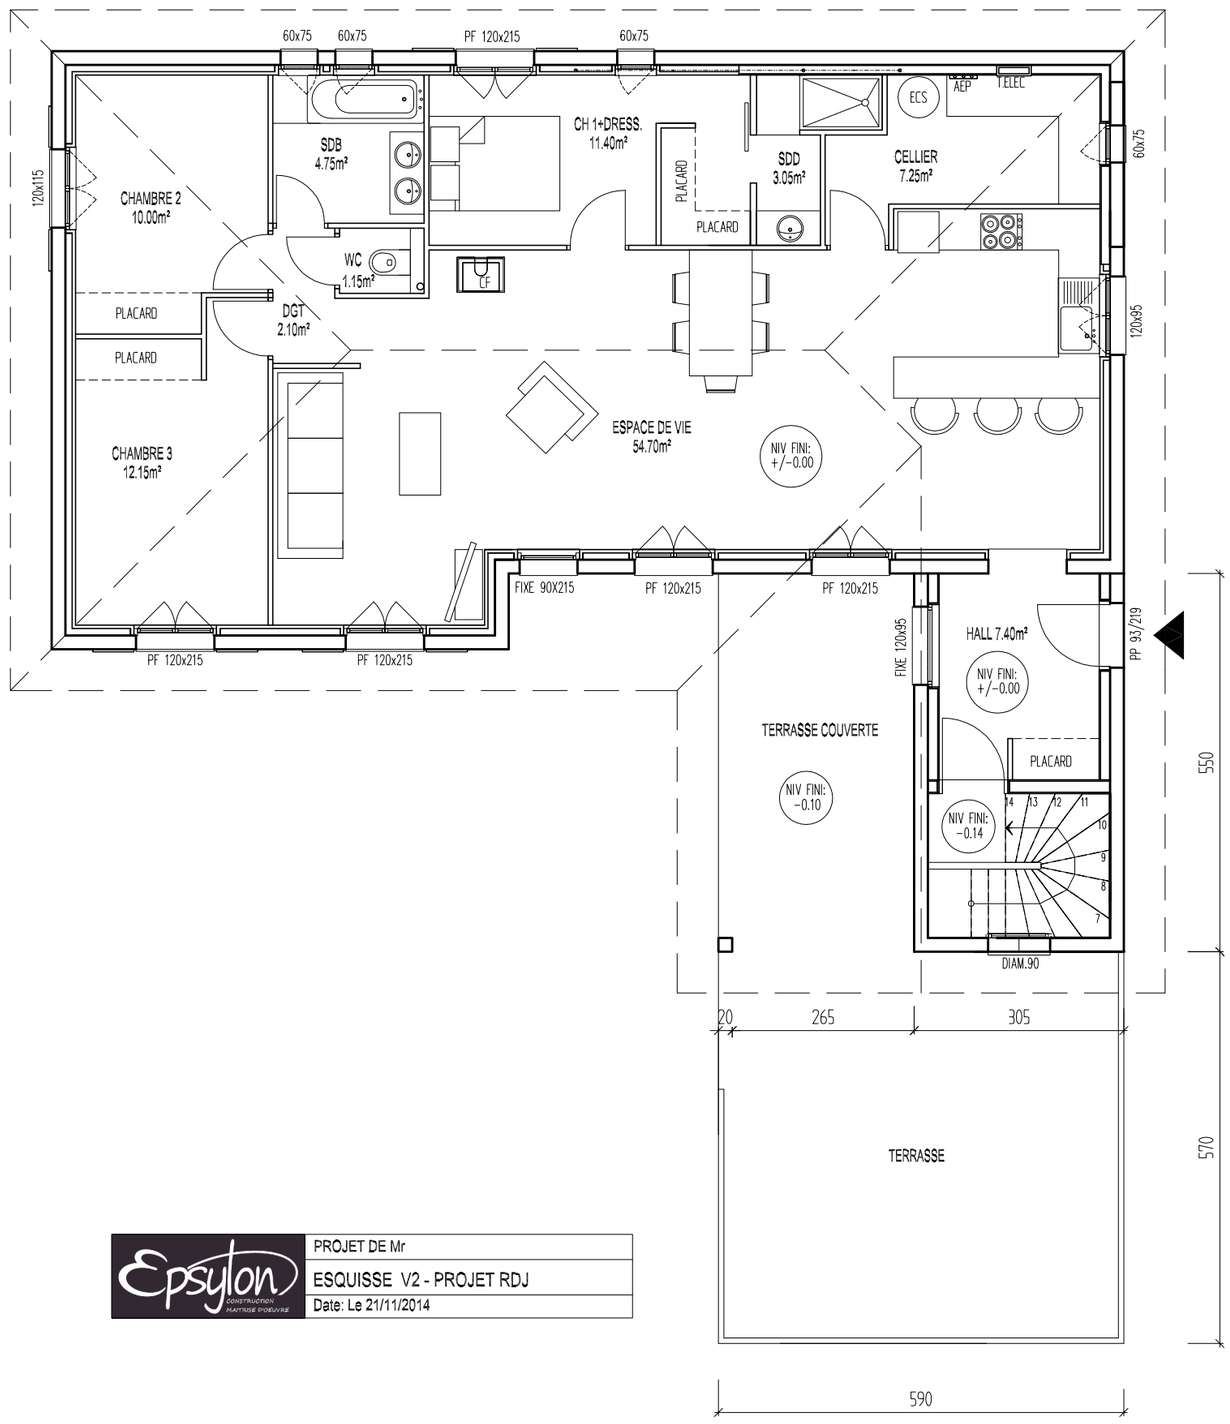

Epsylon CONSTRUCTION MAITRISE D'OEUVRE	PROJET DE Mr
	ESQUISSE V2 - PROJET RDJ
	Date: Le 21/11/2014