


SURFACE RDC: 91.90m²

SURFACE TOTALE : 144.30 m²

	PROJET 2 DE Mr ET Mme
	PROJET RDC - Ech 1 /100e
	Date: Le 13-05-2015

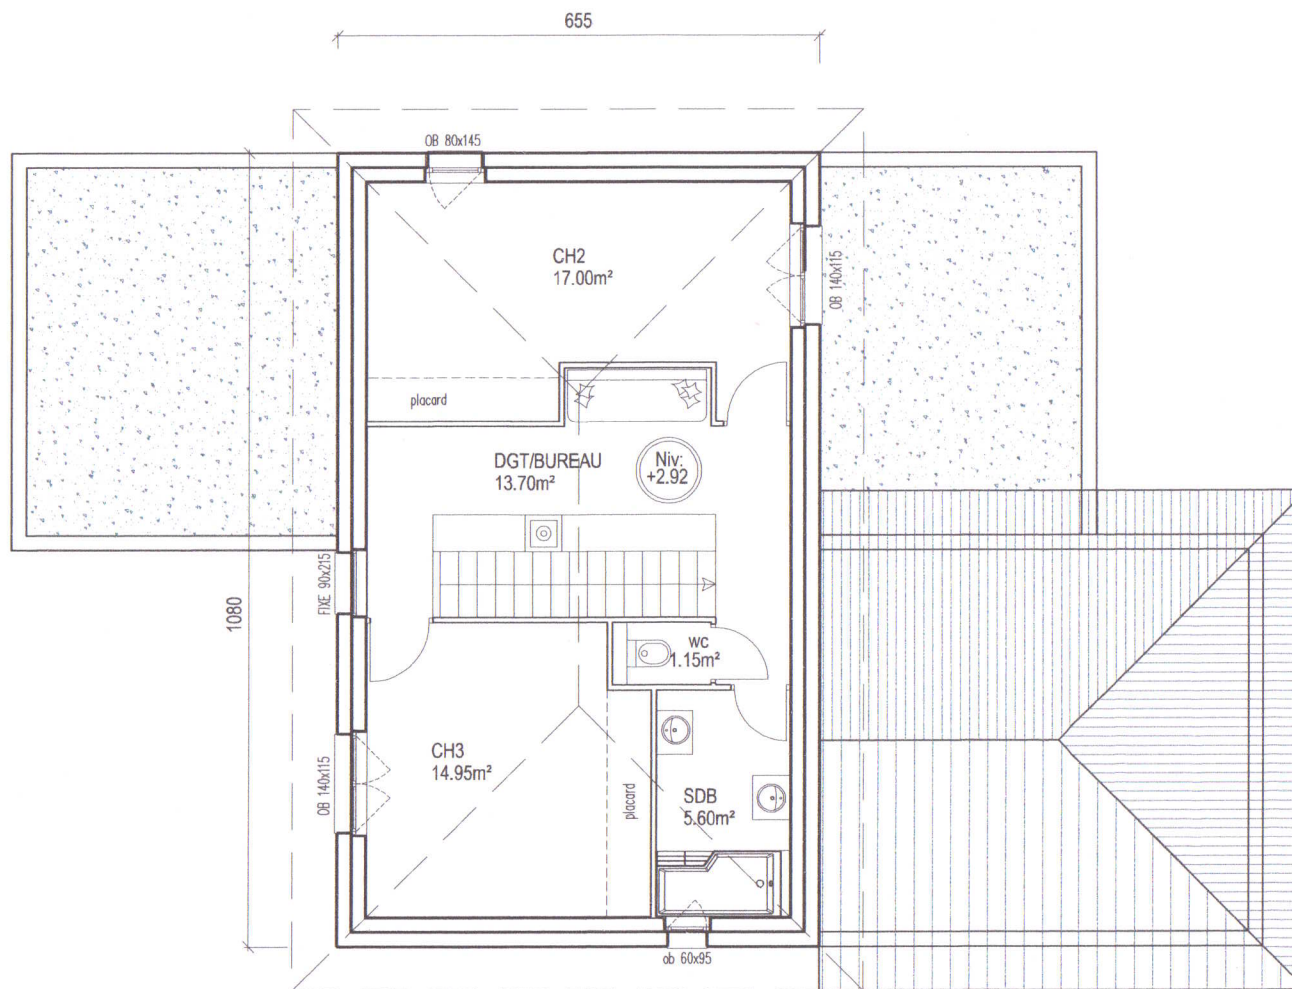


SURFACE ETAGE: 52.40 m²




PROJET 2 DE Mr ET Mme C
PROJET ETAGE - Ech 1 /100e
 Date: Le 13-05-2015

LIMITE DE PROPRIETE

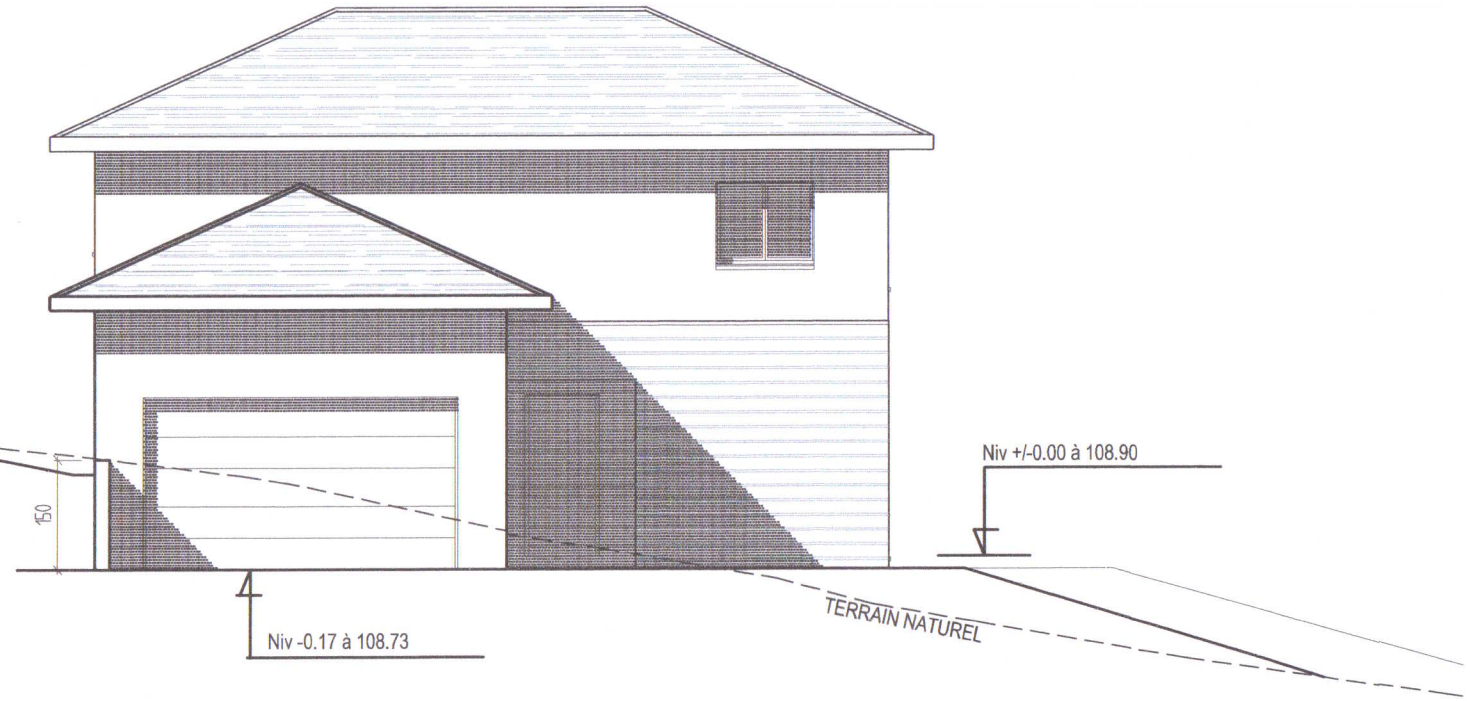


 <p>CONSTRUCTION MULTIPLIÉ D'ÉQUIVALE</p>	PROJET 2 DE Mr ET Mme
	FACADE NORD - Ech 1 /100e
	Date: Le 13-05-2015

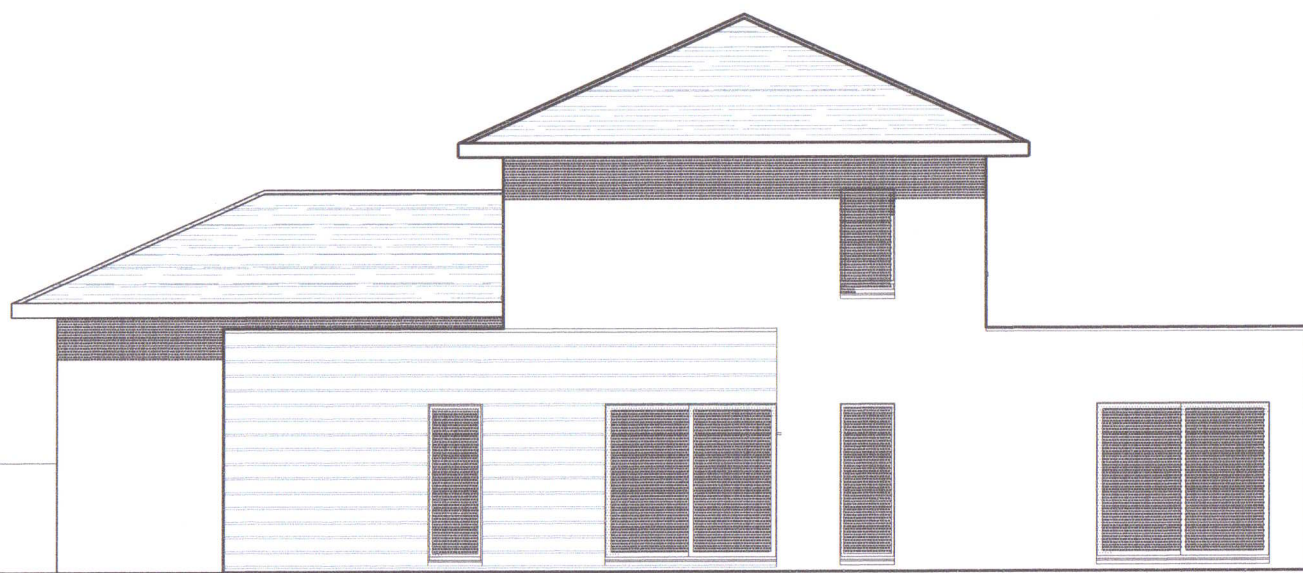

TERRAIN NATUREL

Niv +/-0.00 à 108.90

	PROJET 2 DE Mr ET Mme
	FACADE OUEST - Ech 1 /100e
	Date: Le 13-05-2015

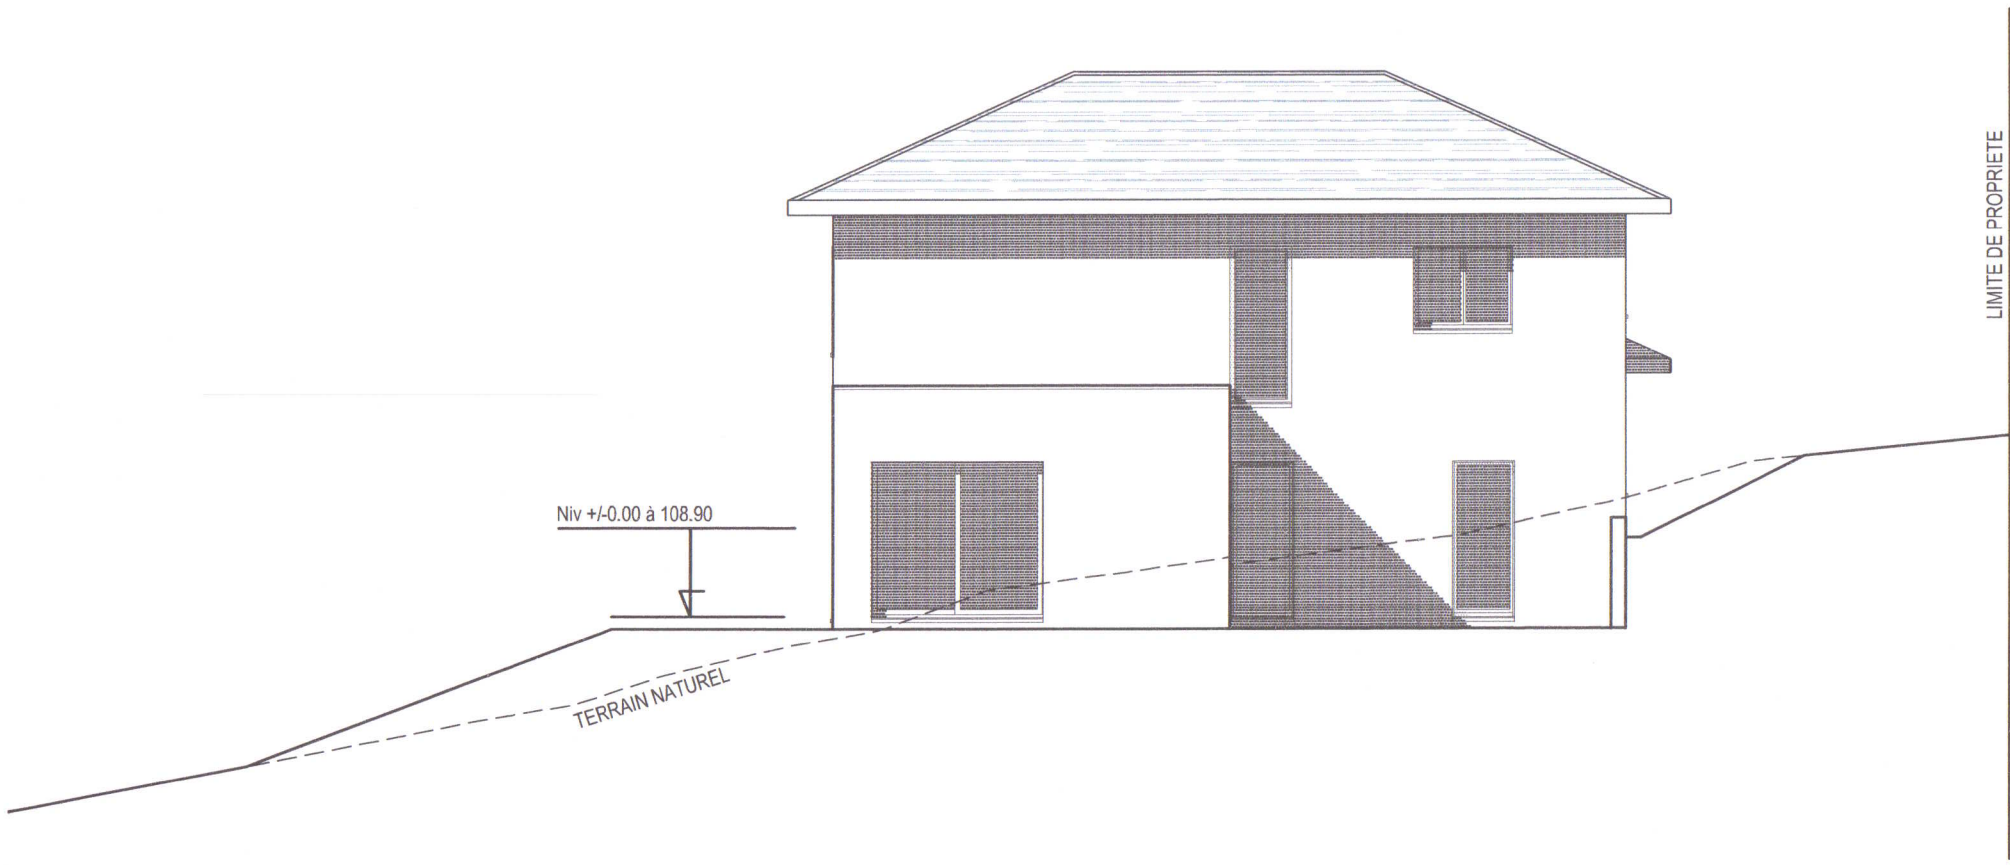

Niv +/-0.00 à 108.90

TERRAIN NATUREL

LIMITE DE PROPRIETE

 CONSTRUCTION MAINTENANCE DESIGN	PROJET 2 DE Mr ET Mme
	FACADE SUD - Ech 1 /100e
	Date: Le 13-05-2015

